


För självcirkulation stigare krävs minst diameter 22 på stamledningen, finns utrymme tar man diameter 28. Samt då stigaren läggs rakt genom hela husets längd. Vågräta rör som utgår från stamledning kan använda diameter 22mm. Sista biten fram till elementet kan 15mm rör användas, men systemet kan upplevas trögt då. Minimera små rördiameter så långt det går för god cirkulation.

Antingen öppet kärl eller elementavluftare

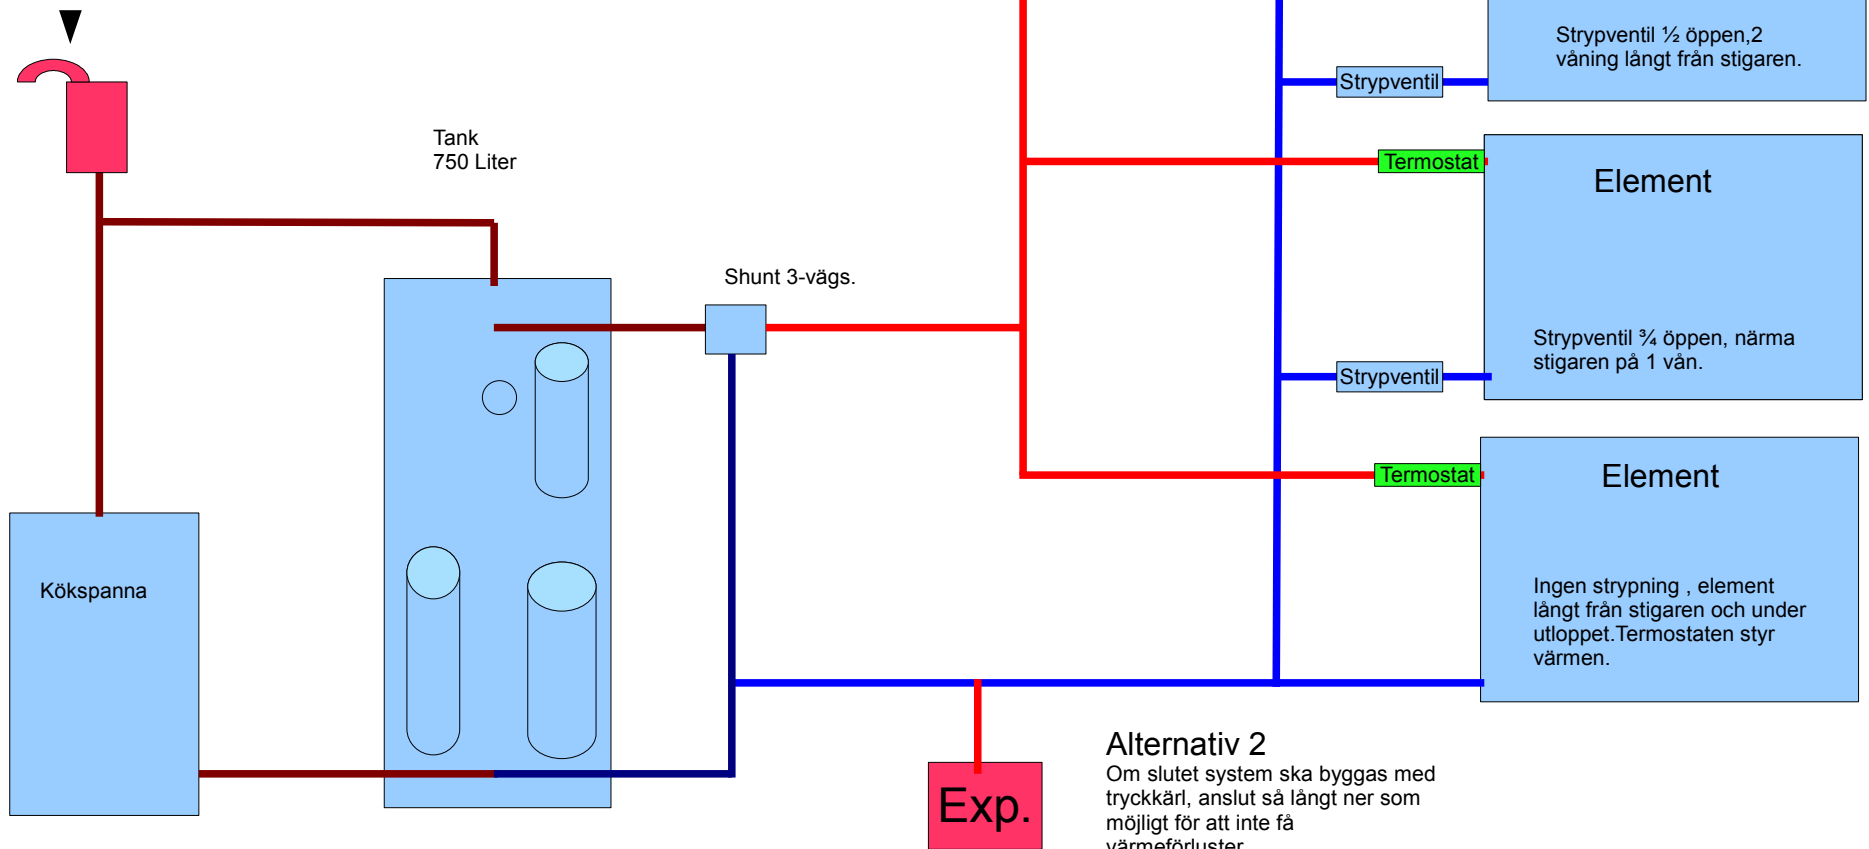

## Alternativ 2

Om slutet system ska byggas med tryckkärl, anslut så långt ner som möjligt för att inte få värmeförluster.